


Rénovation énergétique des bâtiments
de la mairie et la salle des Aînés -
Labastide St Sernin (31)

Mairie - Labastide-St Sernin

Maître d'ouvrage Commune de Labastide Saint Sernin		17, Rue Jean Pascal 31620 Labastide Saint-Sernin Tél : 05 61 84 95 05 Email : mairie.labastidesaintsernin@orange.fr
Maître d'oeuvre COUDERC - LALUCA ARCHITECTES		1, Chemin Mabou - 31 240 L'UNION Tél : 05 62 79 81 11 - Fax : 05 62 79 81 12 Email : lalucaa-architecte@wanadoo.fr
Bureau d'études Fluides : NEOLIA		693, Avenue des terres noires - Espace Lagazanne 81370 St-Sulpice-La-Pointe Tél : 05 31 61 60 13 Email : scroztes@neolia-ingenierie.fr
Bureau d'études Structure : GARDET		ZA Lafourcade - 32 200 GIMONT Tél : 05 62 62 62 72 Email : contact@groupe-gardet.fr
Bureau de contrôle QUALICONSULT		1, de la Pardene - 31170 TOURNEFEUILLE Tél : 05 34 51 61 10 Email : toulouse.qc@qualiconsult.fr
CSPS 2G COORDINATION		21, De Brenas - 81140 LAUTREC Tél : 05 63 72 10 65 Email : contact@2gcoordination.fr

MODIFICATIONS	Indice	
ind A - 07/09/22 : déplacement cloison et porte Au R+1 entre bureau 1 & 3	A	APD
		PRO
		DCE
		DET
		DOE

Plans Mairie PROJET		1A
DATE	ECHELLE	
07/09/2022	1:50	

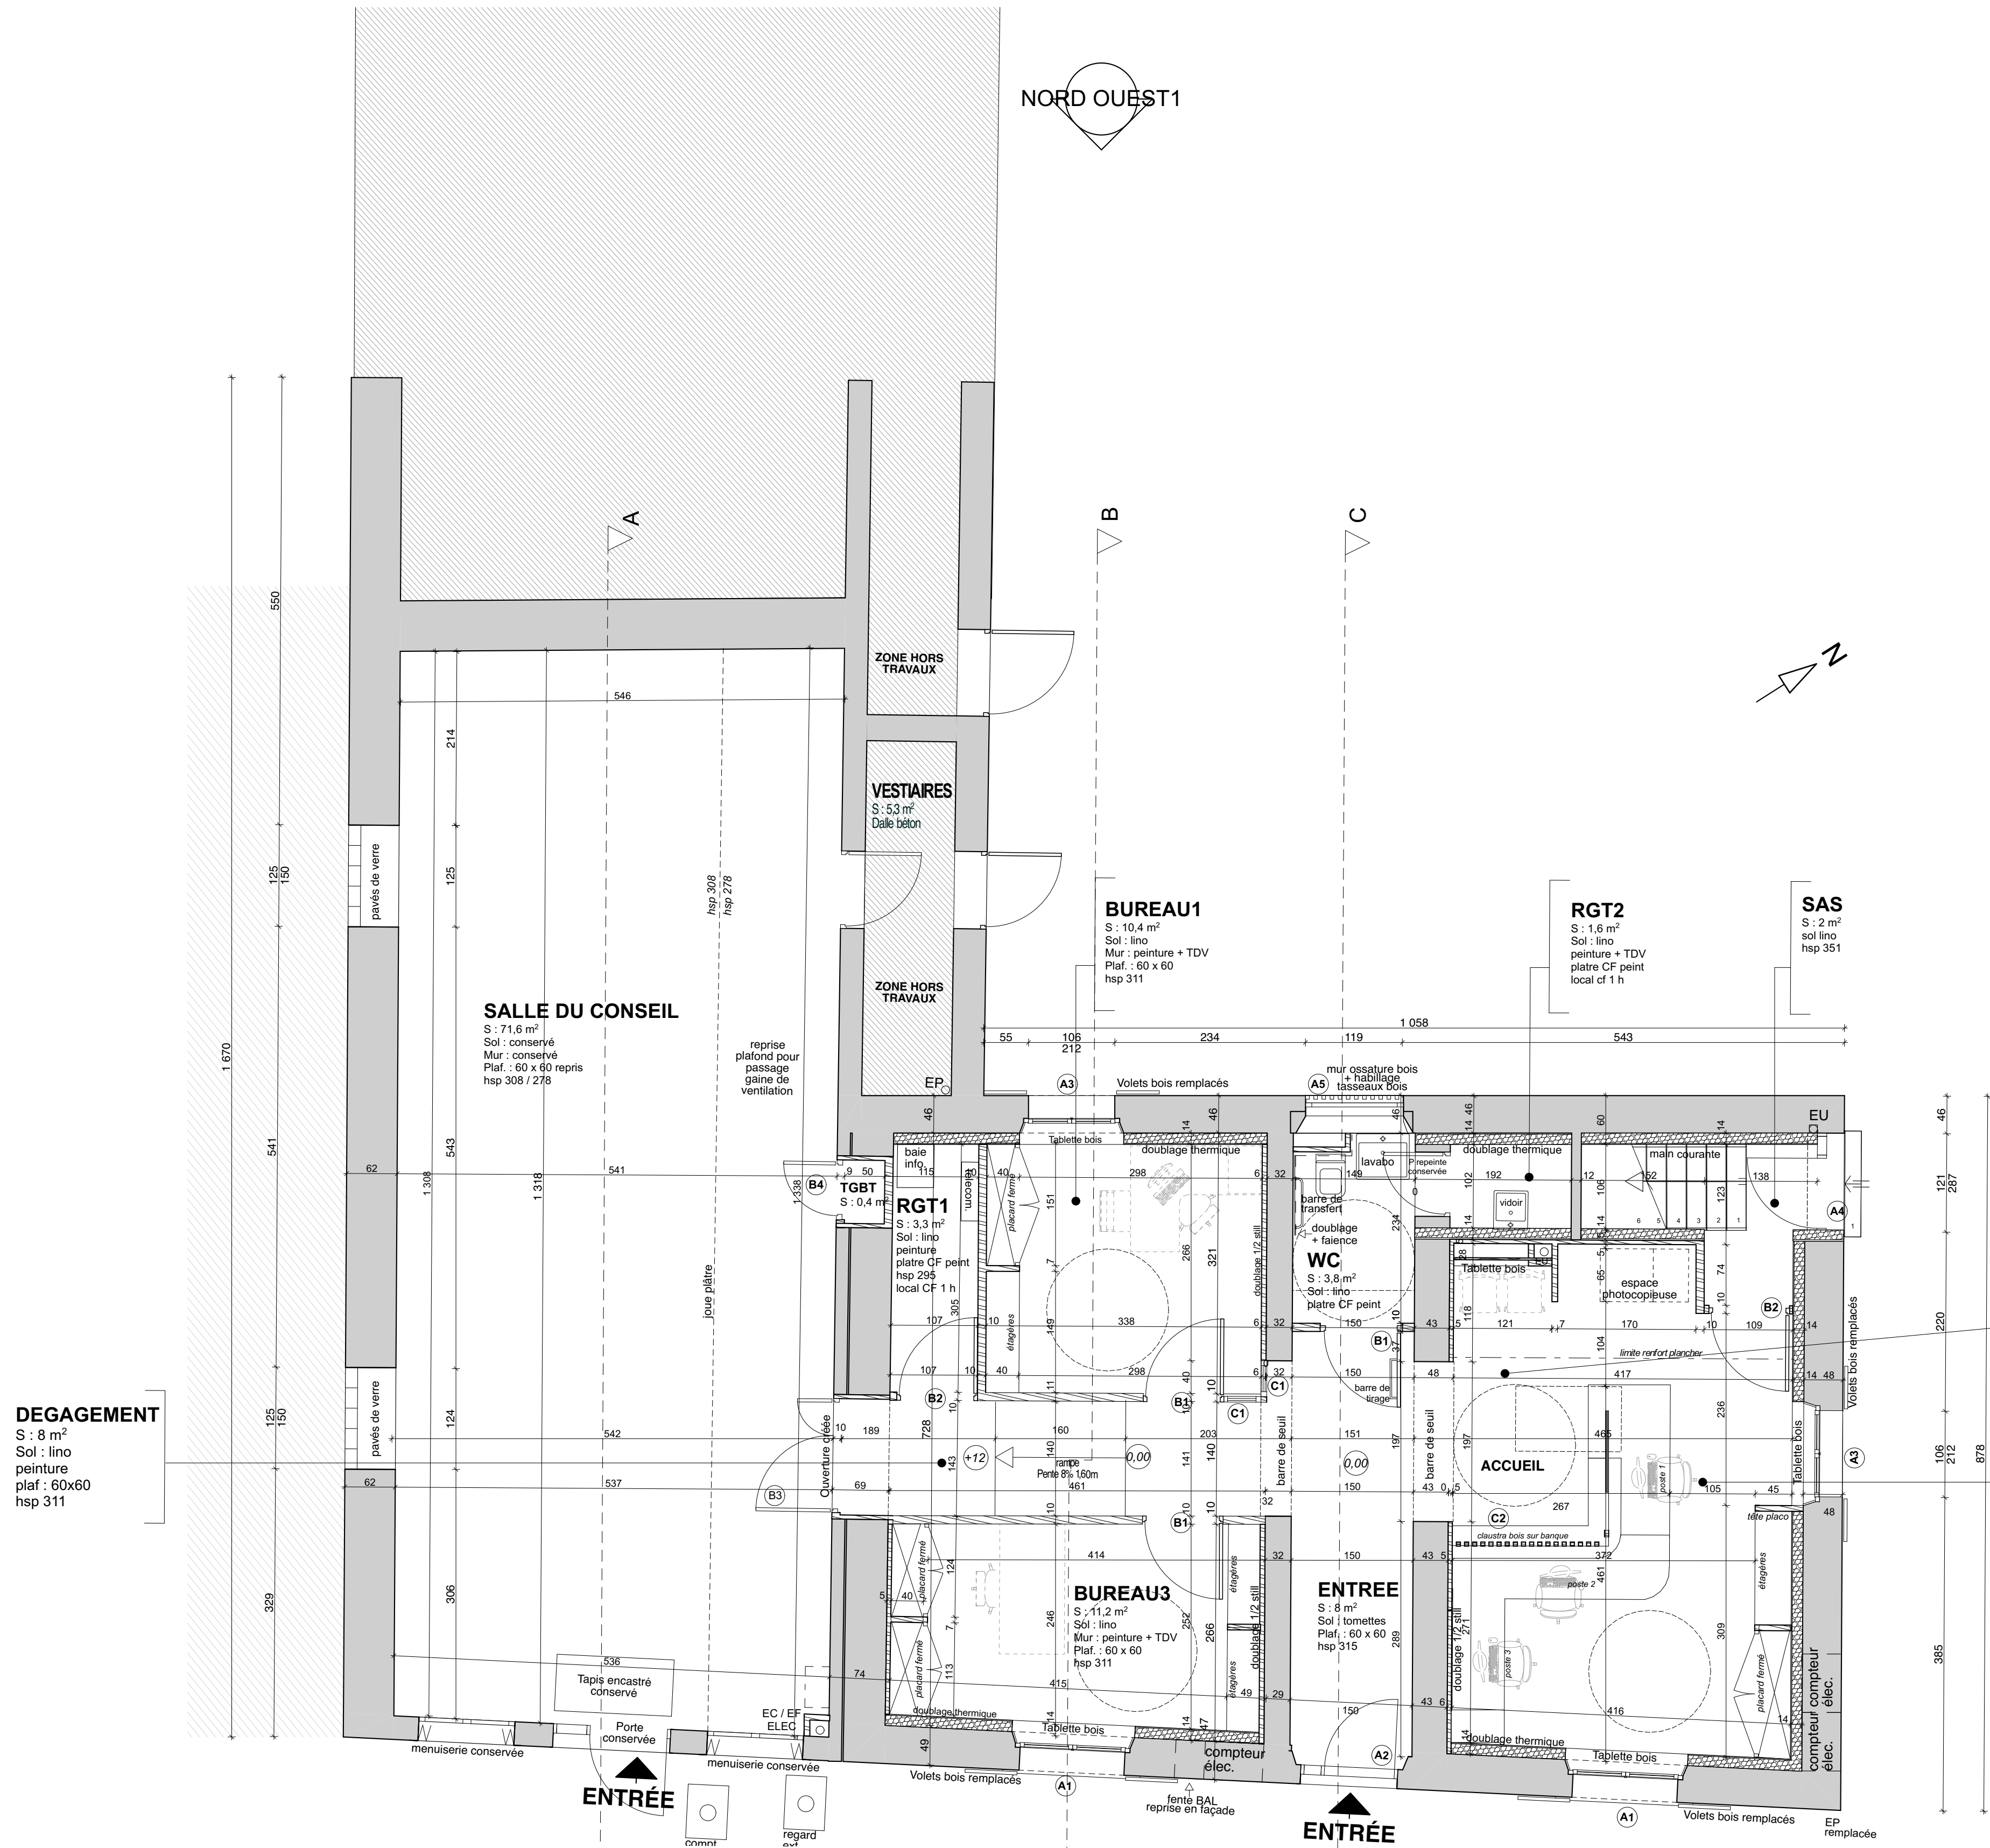

PLAN R+1